



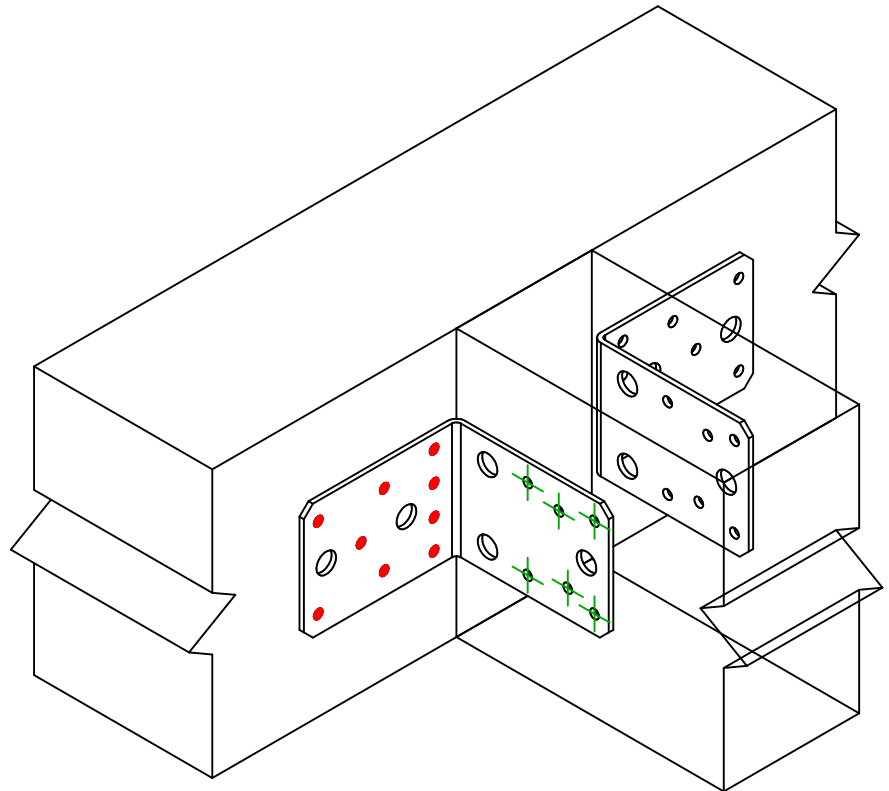

| | | |
|-----------------------------|-----------------------|-----------------------|
| Referência = | AB90 | |
| Fixações = | Madeira sobre madeira | Viga sobre viga |
| Sistema de fixação = | Pregagem total | Plano de fixação N° 4 |

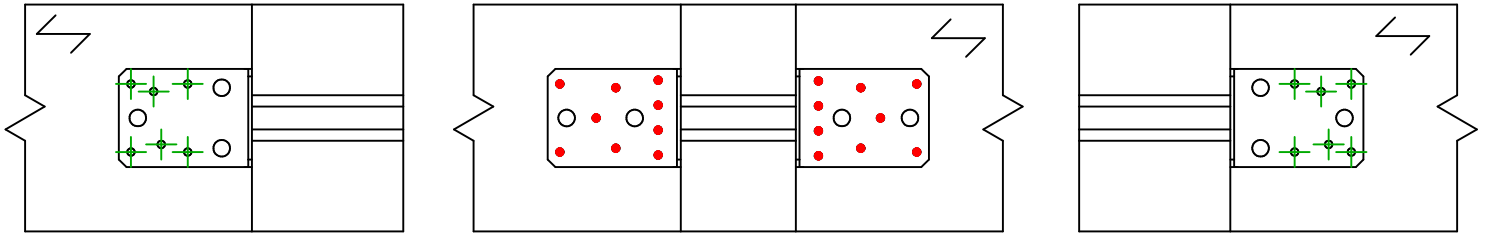

| | Símbolo | Fixações | Referência | Qtd |
|-----------------------------|---------|----------|--------------|-------|
| Fixações elemento portador | | CNA | CNA4.0X40/60 | 9 x 2 |
| | | CSA | CSA5.0X40 | |
| | | - | - | |
| Fixações elemento suportado | | CNA | CNA4.0X40/60 | 6 x 2 |
| | | CSA | CSA5.0X40 | |
| | | - | - | |