

SIMPSON**Strong-Tie**

Plano de fijación



REV

0

REV DATE

26/07/24

DWG NAME

C_SAEX250_2D0_NP_JTP-ES

Referencia

=

SAEX250

Fijaciones

=


Madera sobre madera

Viga sobre pilar


Sistema de fijación

=

Clavado parcial

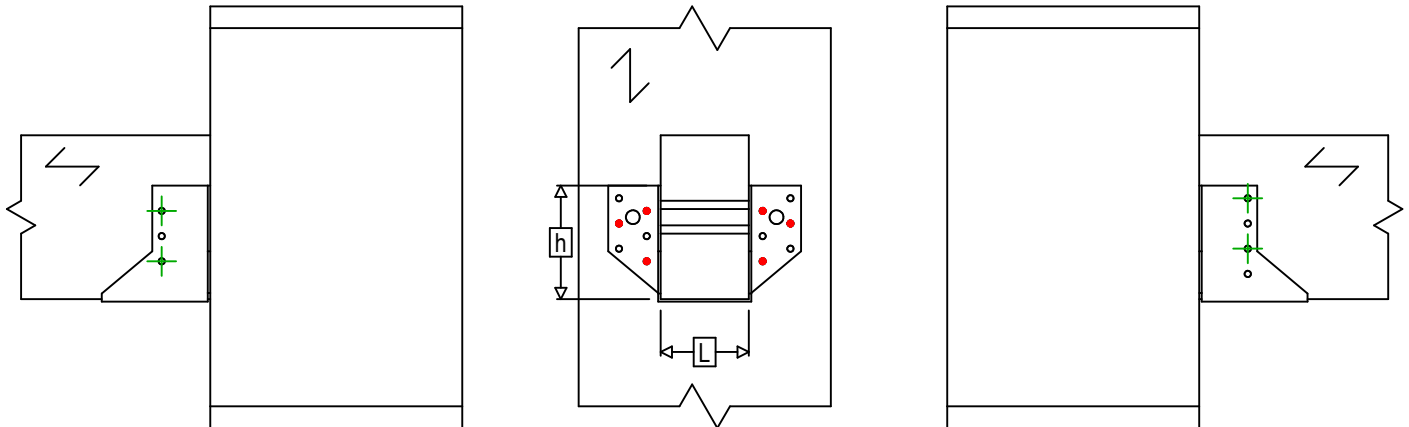

$$h = (250 - L) / 2$$

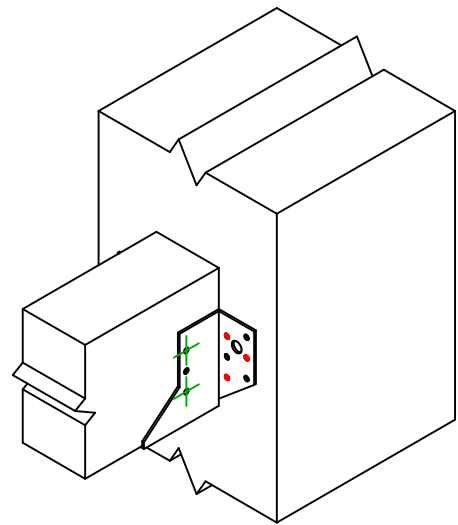

Fijaciones Soporte	Símbolo	Fijaciones	Fijaciones		Ctd		
		CNAS		CNA4.0X35S / CNA4.0X50S		6	
CSAS			CSA5.0X35S / CSA5.0X40S				
-		-	-				
Fijaciones Viga Secundaria	Símbolo	Fijaciones	L < 64mm	L > 64mm	Ctd		
		CNAS		CNA4.0X35S		CNA4.0X50S	4
		CSAS		CSA5.0X35S		CSA5.0X40S	