

SIMPSON**Strong-Tie**

Utspikning



REV

0

REV DATE

26/07/24

DWG NAME

C_SAEX250_2D0_NP_JTP-SE

Art. Nr.

=

SAEX250

Fästelement

=


Trä till trä

Balk på stolpe


Typ av infästning

=

Delvis utspikning

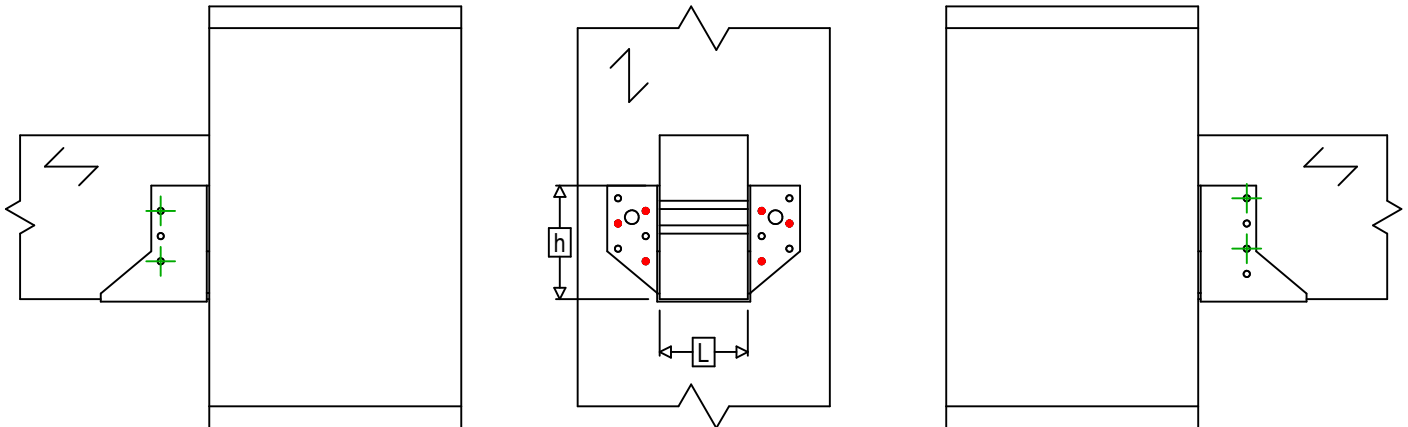

$$h = (250 - L) / 2$$

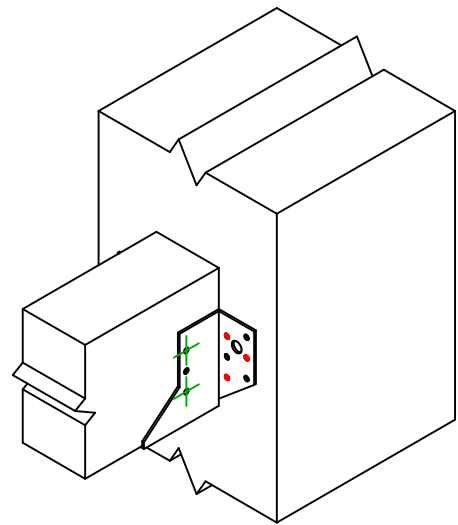

Infästning i huvudbalk	Symbol	Fästelement	Fästelement		Antal	
		CNAS		CNA4.0X35S / CNA4.0X50S		
		CSAS		CSA5.0X35S / CSA5.0X40S		
-		-	-			
Fästelement i sekundärbalk	Symbol	Fästelement	L < 64mm	L > 64mm	Antal	
		CNAS		CNA4.0X35S		CNA4.0X50S
		CSAS		CSA5.0X35S		CSA5.0X40S
					4	