


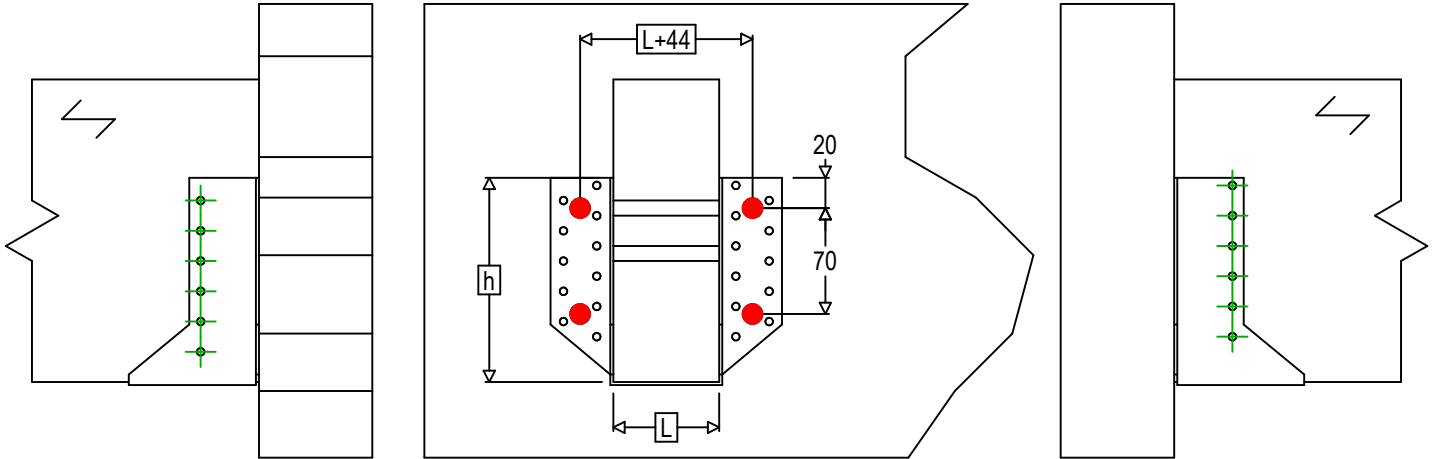


REV	0
REV DATE	26/07/24
DWG NAME	C_SAEX340_2D0_NP_JTRS-DK

Art. Nr.	=	SAEX340	
Fastgørelsesmidler	=	Træ til beton/stål	Bjælke til bjælke
Type af fastgørelse	=	Fastgørelse til fast overflade	



$$h = (340 - L) / 2$$

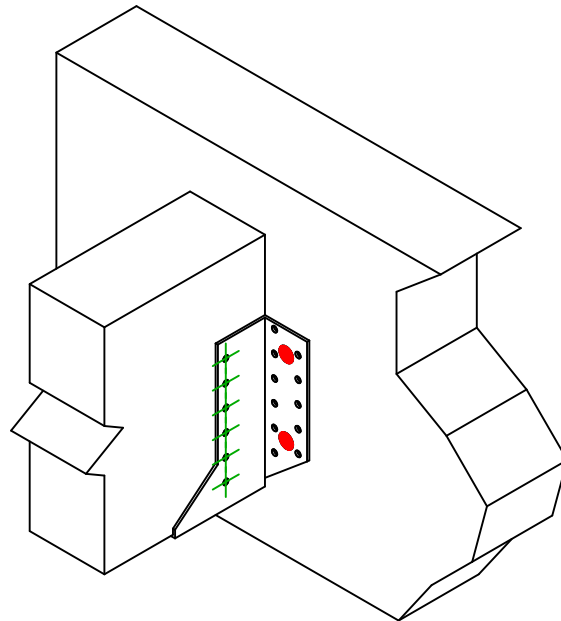

Fastgørelsesmidler i hovedbjælke	Symbol	Fastgørelsesmidler	Fastgørelsesmidler		Antal	
			FM753 A4	FM-753 M10X75/5 A4		
			LMAS A4	LMASM10 A4		
		-	-			
Fastgørelsesmidler i sekundær bjælke	Symbol	Fastgørelsesmidler	L < 64mm	L > 64mm	Antal	
		CNAS	CNA4.0X35S	CNA4.0X50S		
		CSAS	CSA5.0X35S	CSA5.0X40S		