



Nailing pattern NPB255 and NPB255SO  
 Plan de clouage NPB255 et NPB255SO  
 Nagelbilder NPB255 und NPB255SO

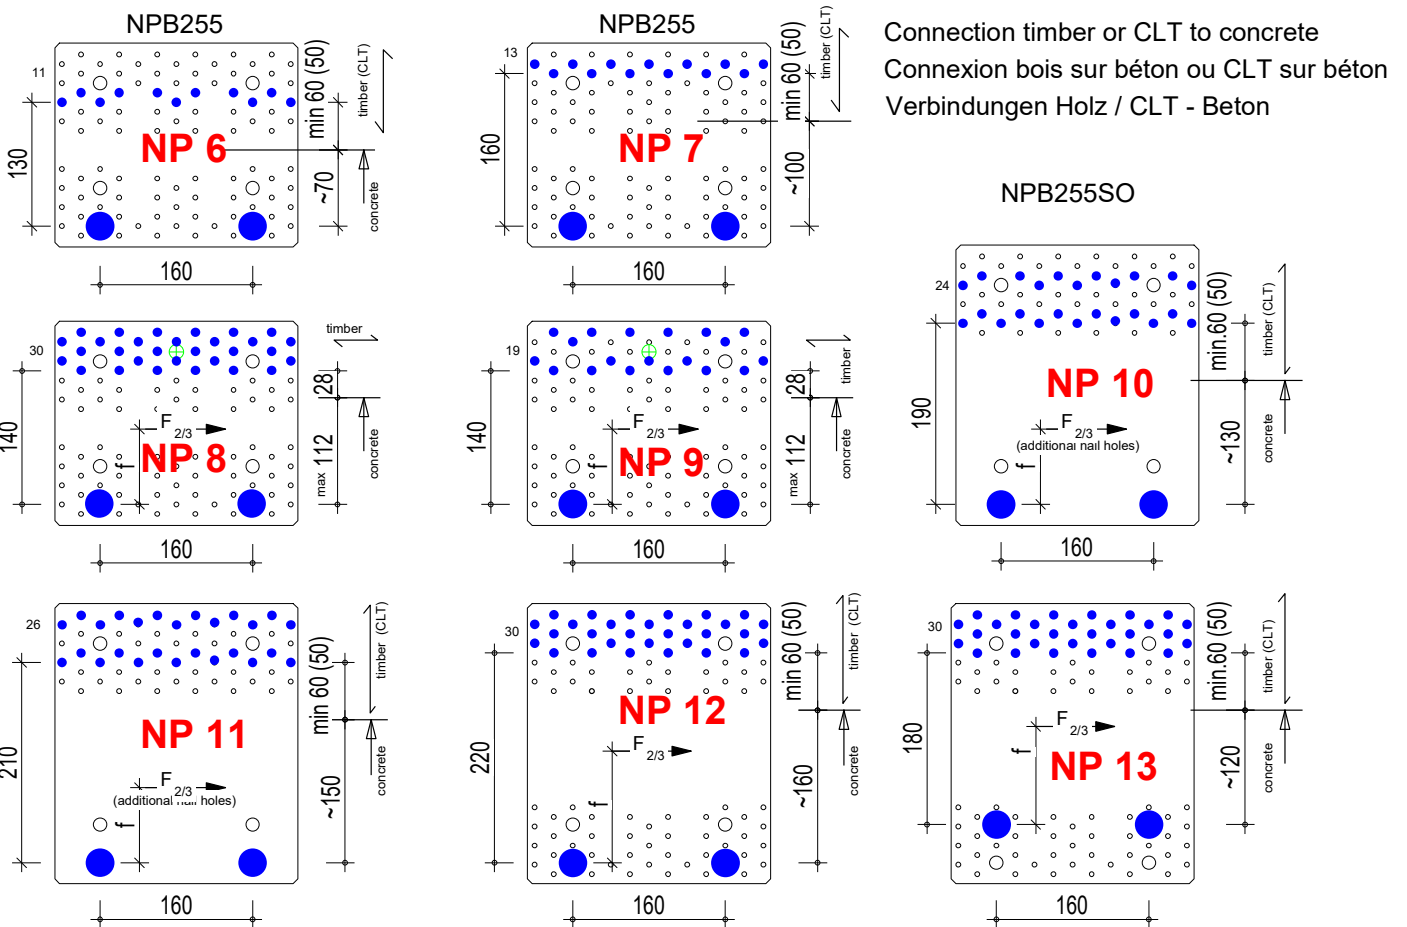

Connection timber to timber or CLT to CLT  
 Connexion bois sur bois ou bois sur CLT  
 Verbindungen Holz - Holz oder CLT - CLT

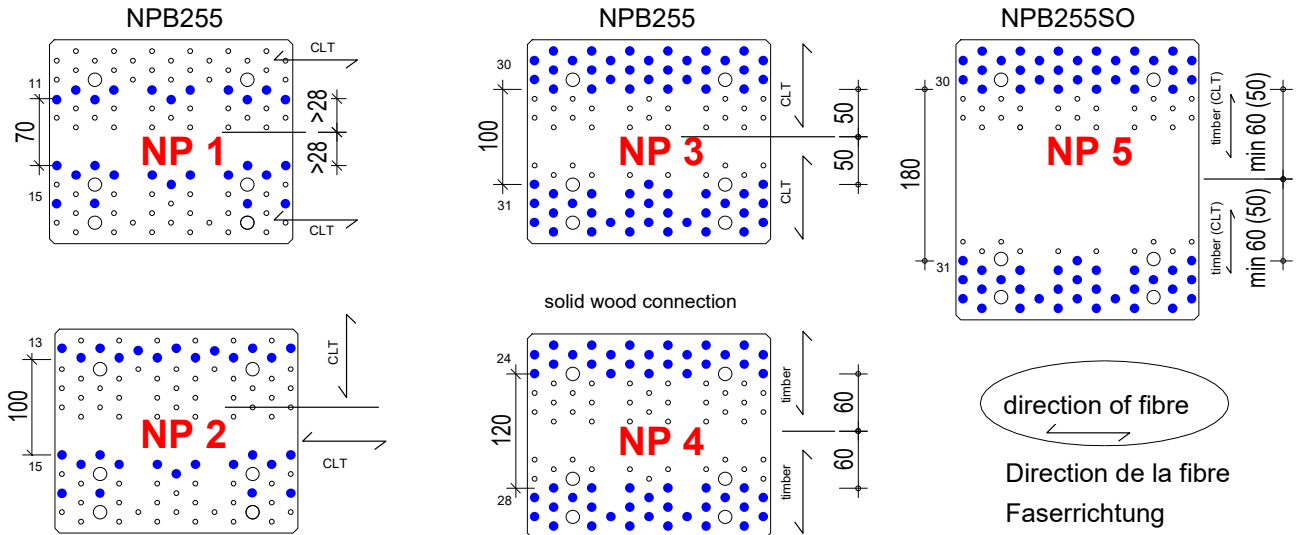

Connection timber or CLT to concrete  
 Connexion bois sur béton ou CLT sur béton  
 Verbindungen Holz / CLT - Beton